

Экспликация зданий и сооружений		
Номер на плане	Наименование	Примечание
1	Многофункциональный центр	
2	Труба дымовая	S=10,25м²

Ведомость основных показателей


Наименование	Ед. изм.	Кол.	Примечание
Площадь участка в границах землепользования	м²		
Площадь застройки по первому этажу	м²	2965,00	в т.ч. S дымоваой трубы=10,25м²
Площадь покрытий	м²	1947,00	
Площадь озеленения	м²	977,00	

Условные обозначения

- красные линии по утвержденному ППТ (постановление Правительства Санкт-Петербурга № 96 от 14.02.2018 г.)
- граница землепользования участка (кадастровый номер 78:07:0003201:2294)
- здания и сооружения проектируемые (Б4-ПД/16-ПЗУ)
- здания и сооружения приспособляемые
- покрытие проездов
- покрытие тротуаров и отмостки
- вазон
- зона сервитута (право похода и проезда)
- куст точек инженерно-геологических изысканий
- абс. отметка устья, м
- точка статического зондирования
- абс. отметка устья, м

Примечания

1. Геологические выработки нанесены с текнического отчета об инженерно-геологических изысканиях для разработки проекта и рабочей документации реконструкции и приспособления под многофункциональный комплекс объекта культурного наследия «Глебовской хлебозавод» по адресу: Барочная ул., д. 4а, лит. А, Петроградский район, выполненного отделом инженерной геологии ОАО «Грест ГРИИ» в декабре 2016 г. – январе 2017 г. согласно заказу ООО «Ламбрия». Заказ № 377-16 (3773).

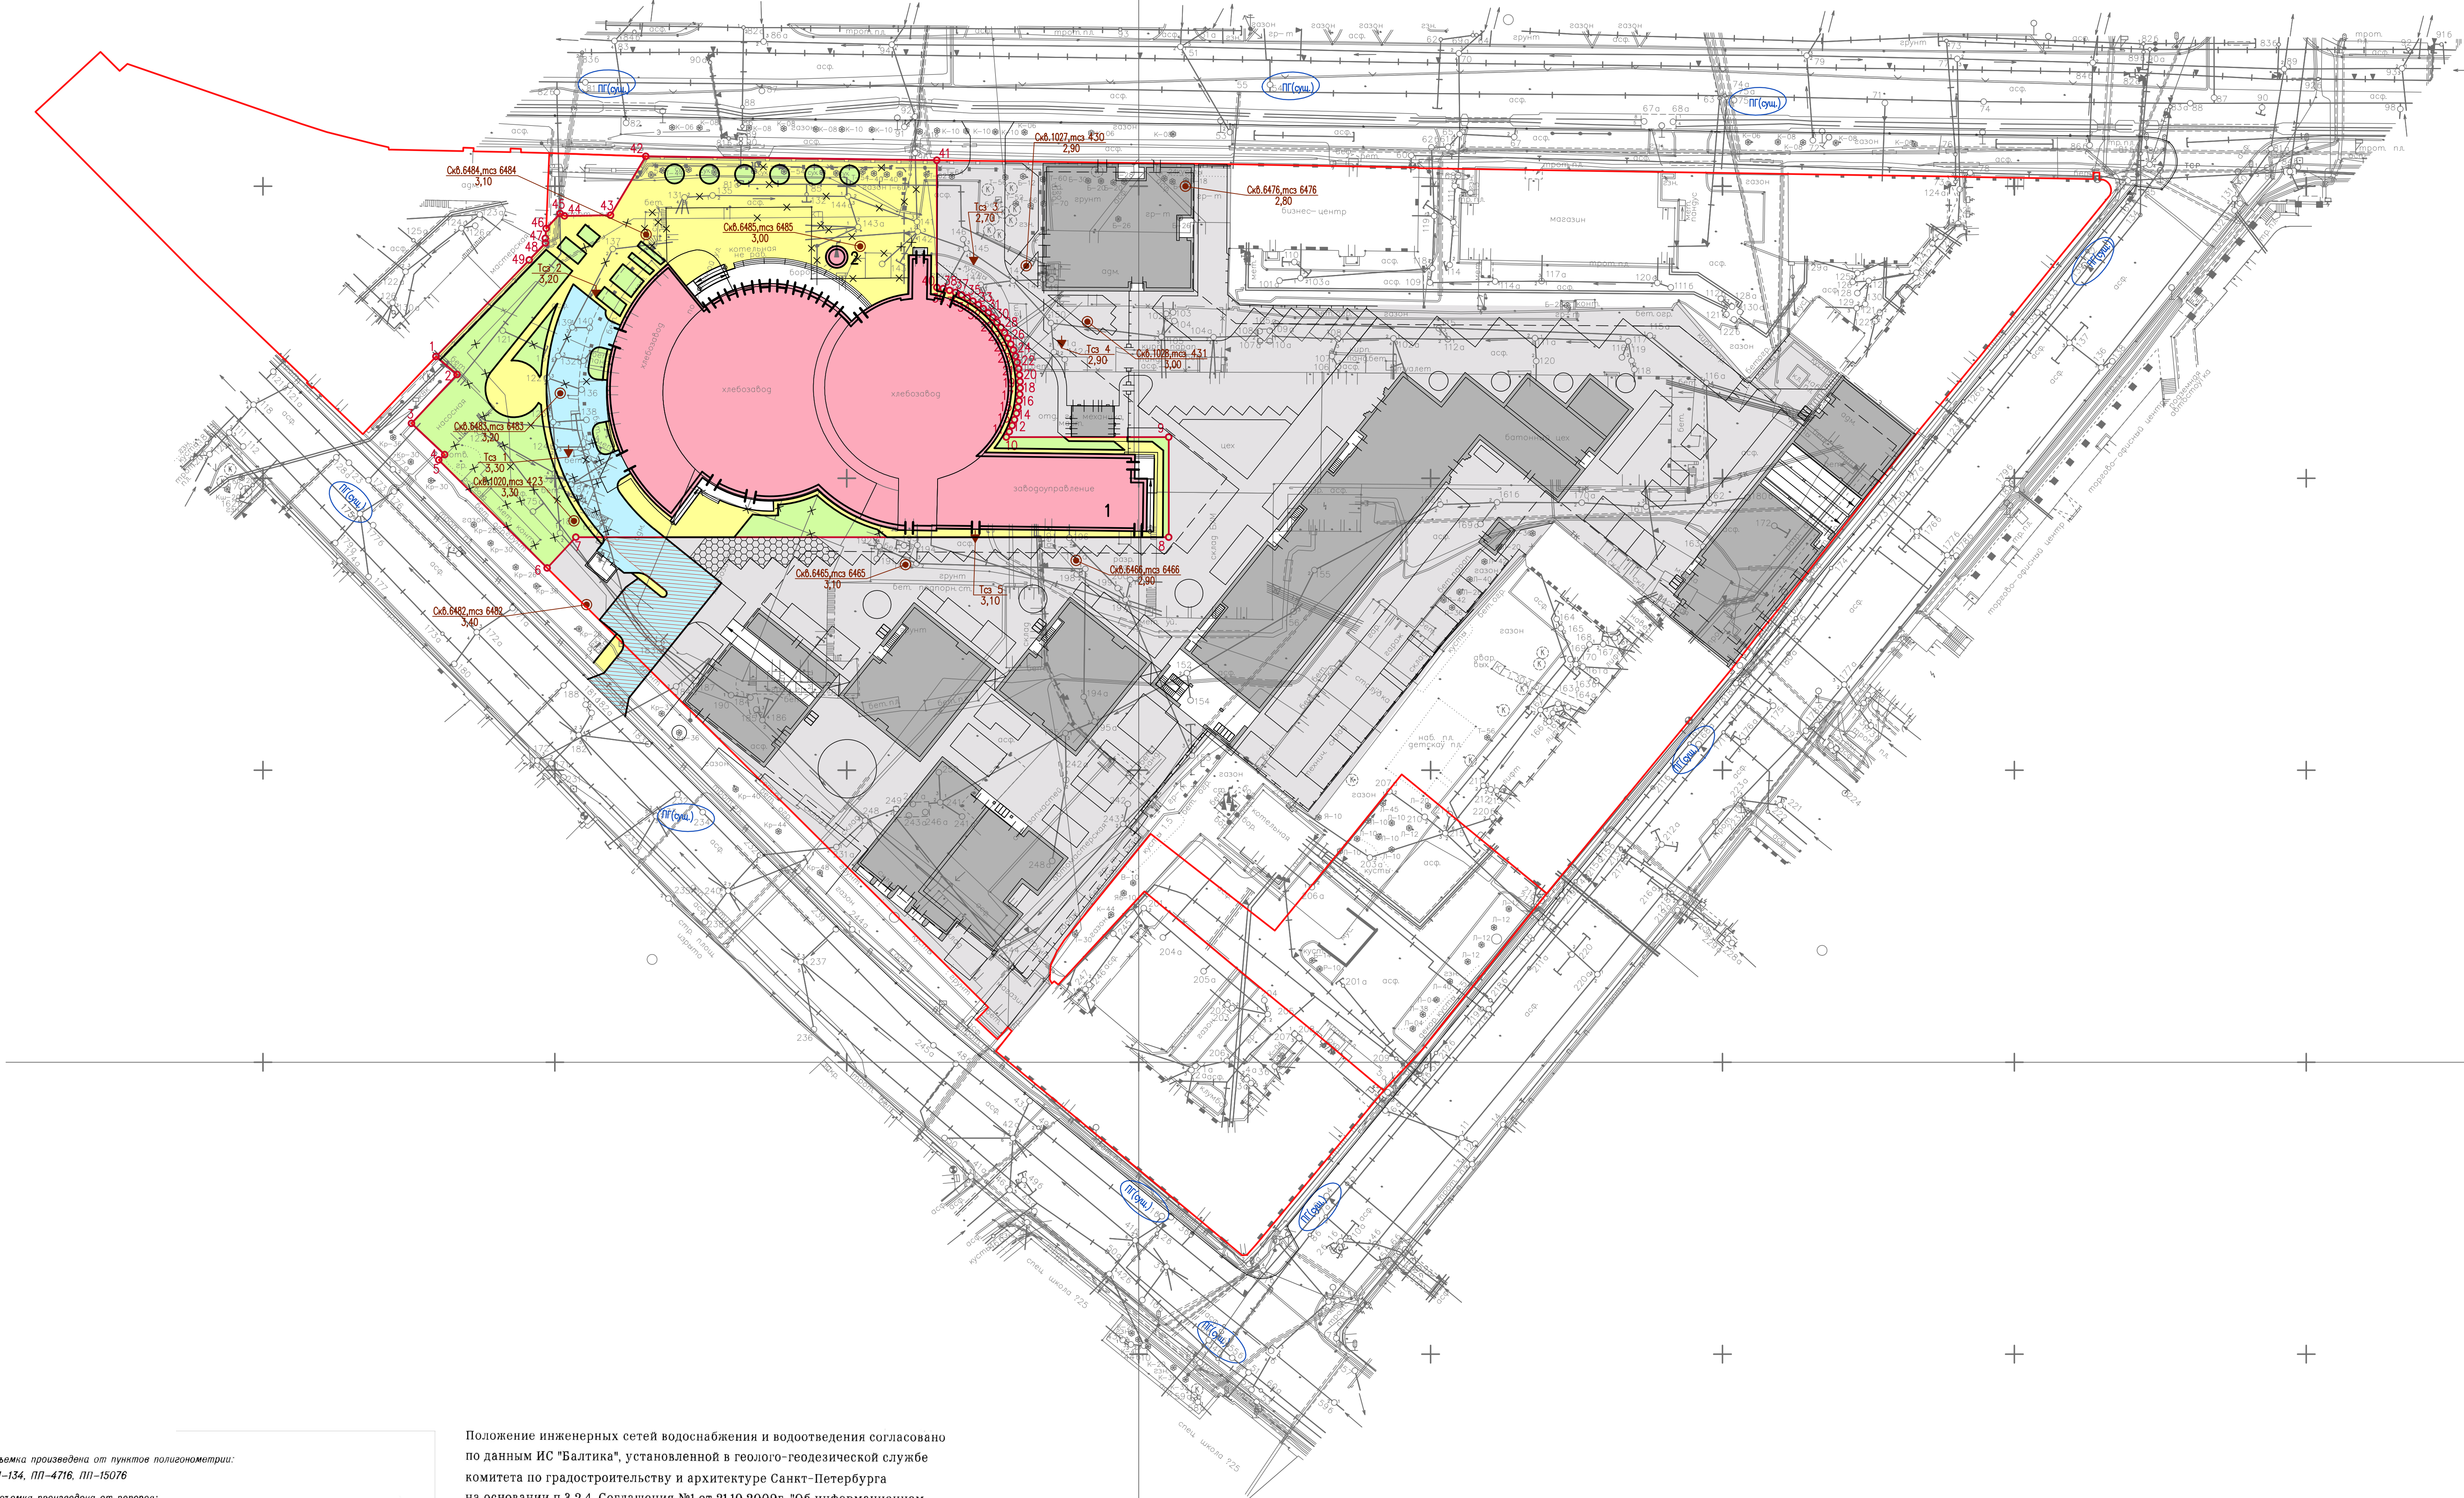

- Примечания:
- Плановая съемка произведена от пунктов полигонометрии: ПП-139, ПП-134, ПП-4716, ПП-15076
 - Высотная съемка произведена от репера: 5531 – Петропавловская ул. 3,18, 6540 – Большая Зеленина ул. 3,31/1, угол Барочной ул.
 - Подземные сооружения, не имеющие выходов на поверхность, нанесены по данным полевого обследования
 - Экспликация колодезь подземных сооружений составлена по планам
 - До производства земляных и строительных работ вблизи охранной зоны междугородной кабельной линии связи на месте проведения работ необходимо вызвать представителя ТУСМ – 4 по телефонам: 314-42-16, 311-10-48 (дисп. круглосуточно).
 - Свидетельство о допуске к работам по выполнению инженерных изысканий И-011-002.3 от 16.03.12 г.

Положение инженерных сетей водоснабжения и водоотведения согласовано по данным ИС "Балтика", установленной в геолого-геодезической службе комитета по градостроительству и архитектуре Санкт-Петербурга на основании п.3.2.4. Соглашения №1 от 21.10.2009г. "Об информационном обмене и сотрудничестве между ГУП "Водоканал" и Комитетом по градостроительству и архитектуре Санкт-Петербурга"

БЕНТА		Санкт-Петербург Научно – производственное предприятие	
Уч. № 35 по книге № 10 Договор № 6683 от 15.07. 2016 г.		Исполнено – 1 экз. Количество листов 1	
Заказчик: ООО "Ламбрия" Назначение: Для проектирования и строительства Площадь съемки: 5,4 га Адрес: Санкт-Петербург, Петроградский район, ул. Барочная 3,4 А			
Составлено по материалам съемки		Уведомление № 2885-16 от 27.07.16 Назначено по градостроительству и архитектуре Санкт-Петербурга Масштаб: 1:500	
Примечание: Экспликация колодезь подземных сооружений в электронном виде		Листовой части: на август 2016г. Высотной части: на август 2016г. Подземных сооружений на август 2016г.	
Тех. директор	Выполнитель	Составщик	Трумпет
Нач. отдела	Мускатов	Тополар	Гавриш

Предусмотреть охранную зону геологических пунктов согласно "Положения об охраняемых зонах и охране геологических пунктов на территории Российской Федерации, утвержденного постановлением Правительства РФ от 07.10.96 г. № 1170".

Начальник геолого-геодезического отдела
А.С.Ершов

Санкт-Петербург
Комитет по градостроительству и архитектуре
ГЕОЛОГО-ГЕОДЕЗИЧЕСКИЙ ОТДЕЛ
Работа выполнена по уведомлению Комитета от 27.07.16 № 2885-16
проверена и вложена в изыскательский фонд Санкт-Петербурга
Составлены и приняты материалы
иляя М.Н. 2016 г.
Начальник отдела
Ершов А.С.
Геологический отдел
Работу принял
Ленинград Ф.Ф.
Парфенова В.В.
Рег. № 2885-16/1

Б4 – ОКН/16 – ПЗУ			
Санкт-Петербург, Барочная улица, дом 4а			
Имя	Кол.	Лист	Лист
Рук. мост.	Гарасимов	Лист	Лист
ГАП	Петрова	Лист	Лист
Гл. спец.	Кузнецова	Лист	Лист
Рук. группа	Тимова	Лист	Лист
Н. контр.	Хаброн	Лист	Лист
Приспособление под многофункциональный центр объекта культурного наследия "Глебовской хлебозавод". Зрел. Балтика №18 в 1944 г. 1944-1944 г. 1944-1944 г.			
Схема планировочной организации земельного участка. М 1:500			
"Евгений Гарасимов и партнеры"			